


Карта градостроительного зонирования села Джиглихур с
отображением зон с особыми условиями использования территории

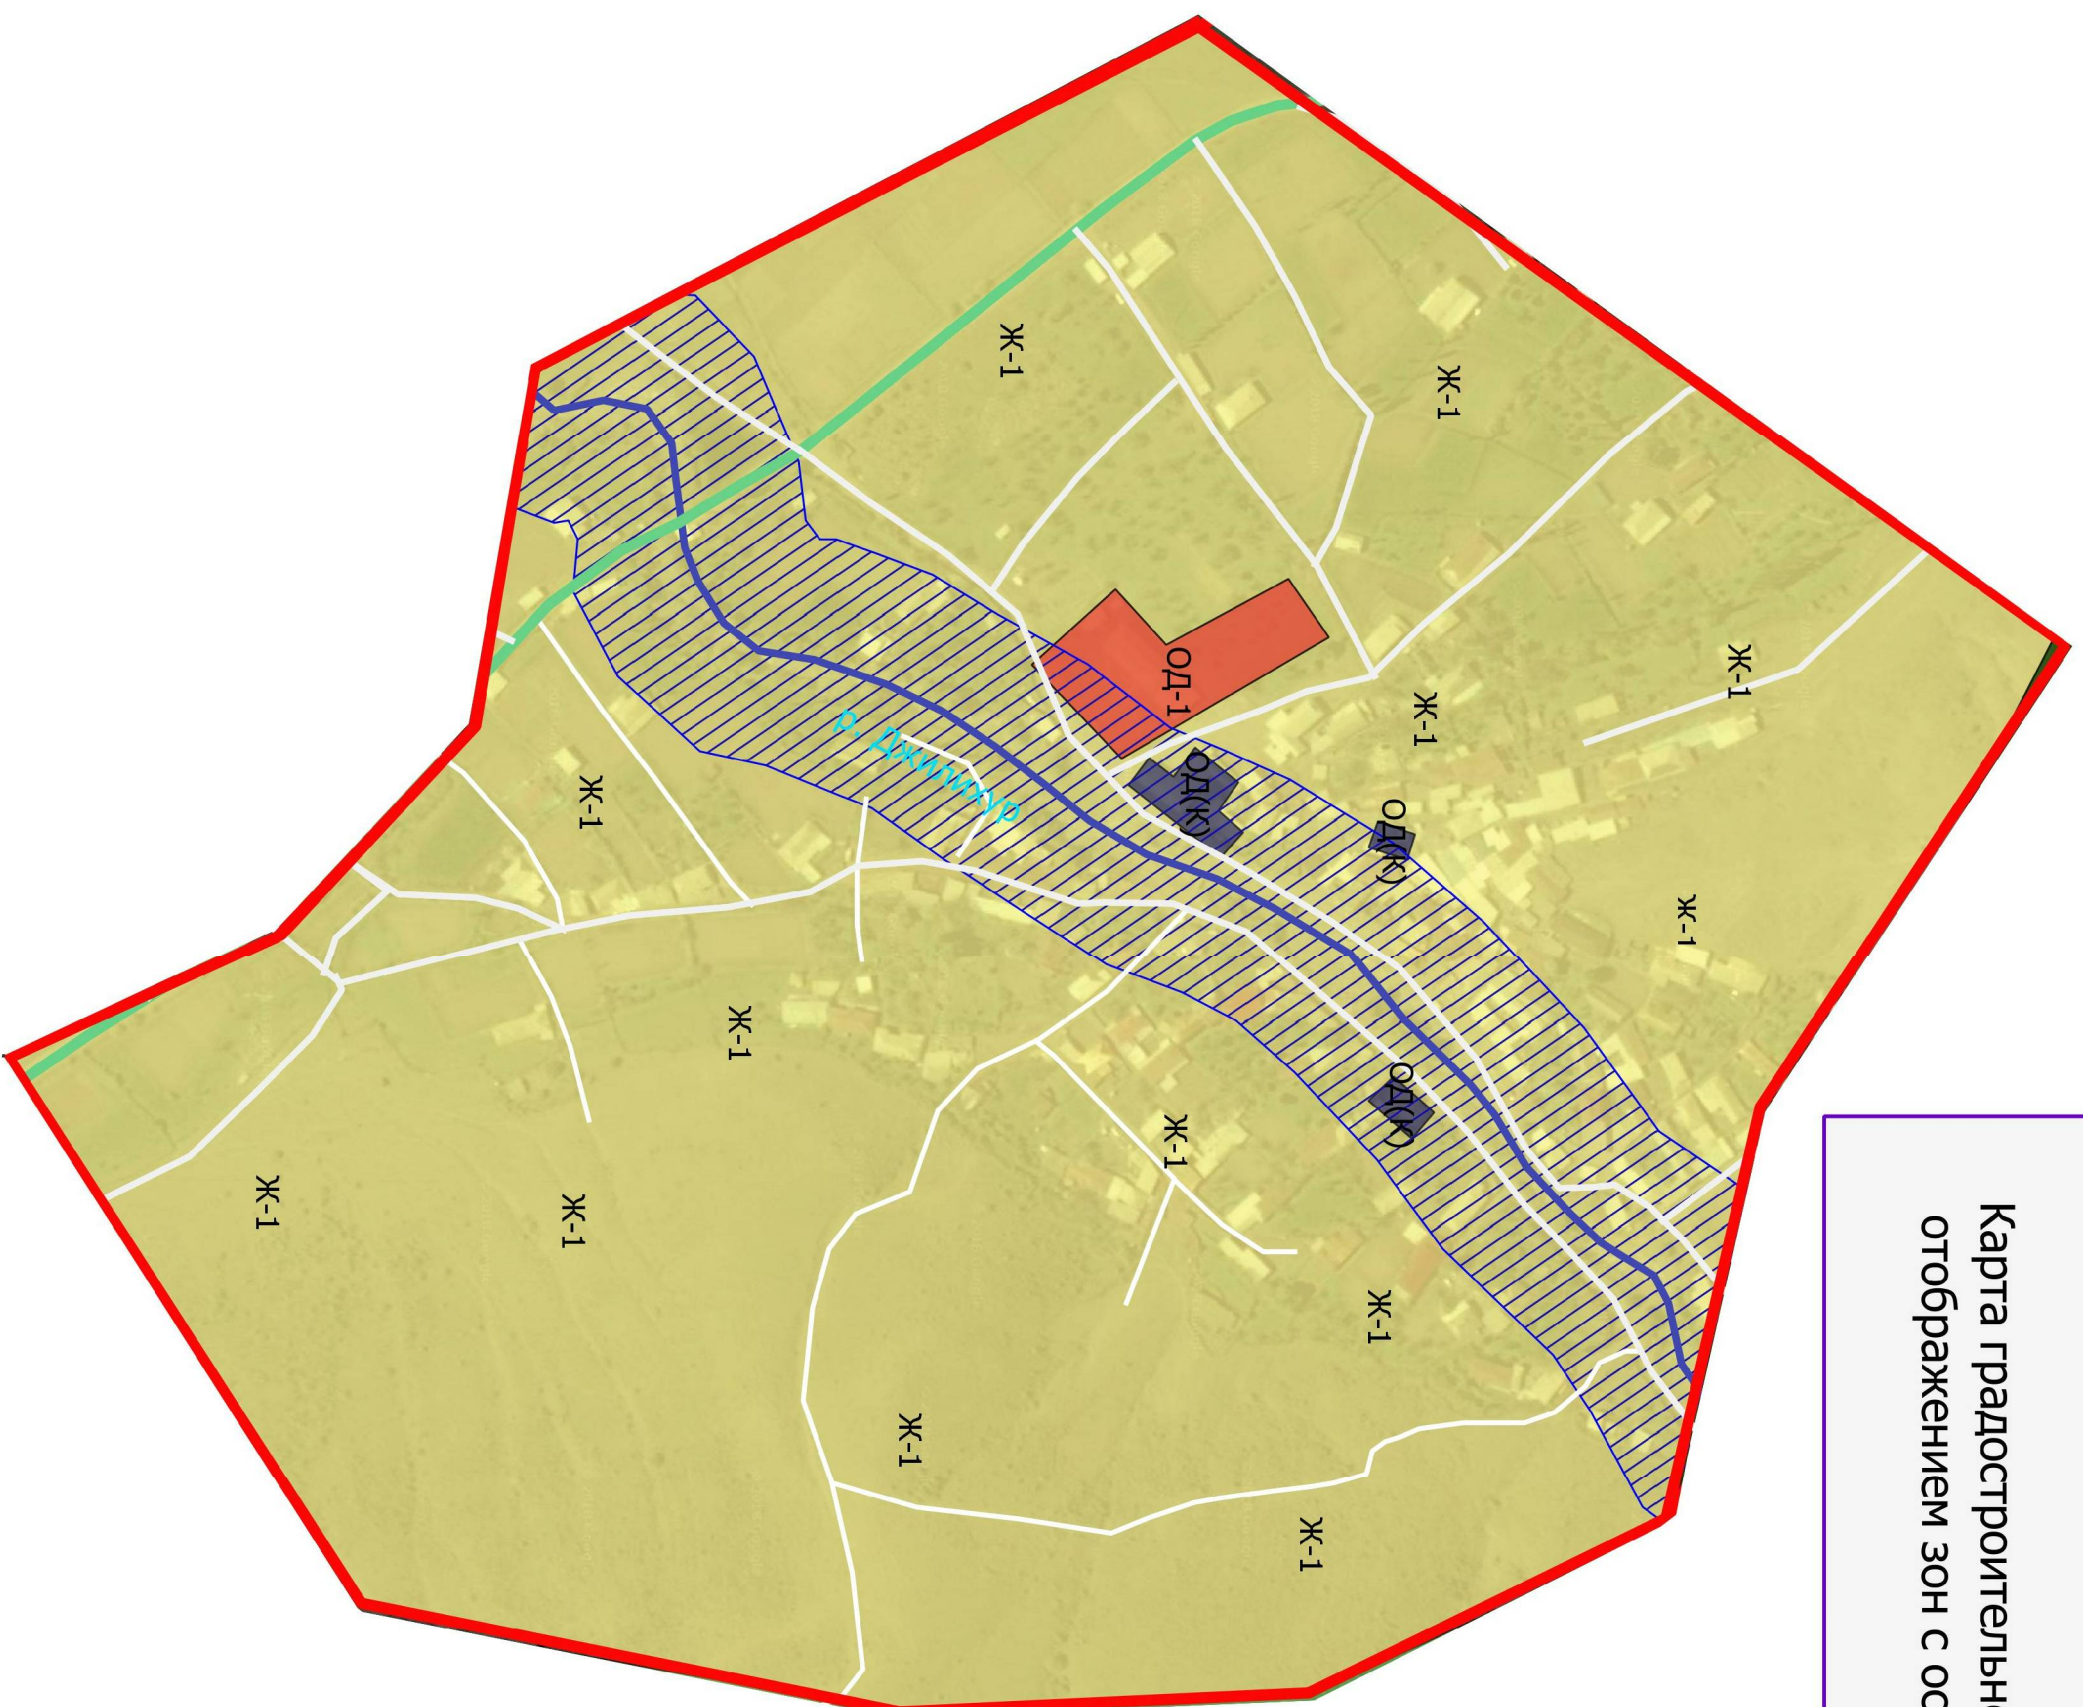

- Дороги**
- Ось дорог респ. значения
 - Ось дорог местного значения
- Виды территориальных зон**
- ОД-1 зона образоват. и дошкольных учреждений.
 - ОД(К) общественно-деловая зона
 - Ж-1 Жилая зона
- Границы и иные**
- Границы
 - Реки
 - Водоохранная зона



| | | | |
|---|-------------------|-------------------------|------|
| Муниципальный контракт с администрацией МО "Ручьевский район" | | | |
| План землепользования и застройки села Джиглихур | | | |
| Рук. проекта | Мирзобулатов А.Ш. | | |
| ГАП | Натаев З. С. | | |
| Юриконсульт | Исмаилов Р.М. | | |
| Инженер проекта | Исмаилов Т.Т. | | |
| Карта градостроительного зонирования села Джиглихур с отображением зон с особыми условиями использования территории | | стадия | лист |
| | | П | 1 4 |
| М 1:5 000 | | ООО "АЛЪЯНС" 2018 г. | |