


Карта градостроительного зонирования территории села
Цудлик с отображением зон с особыми условиями
использования территории

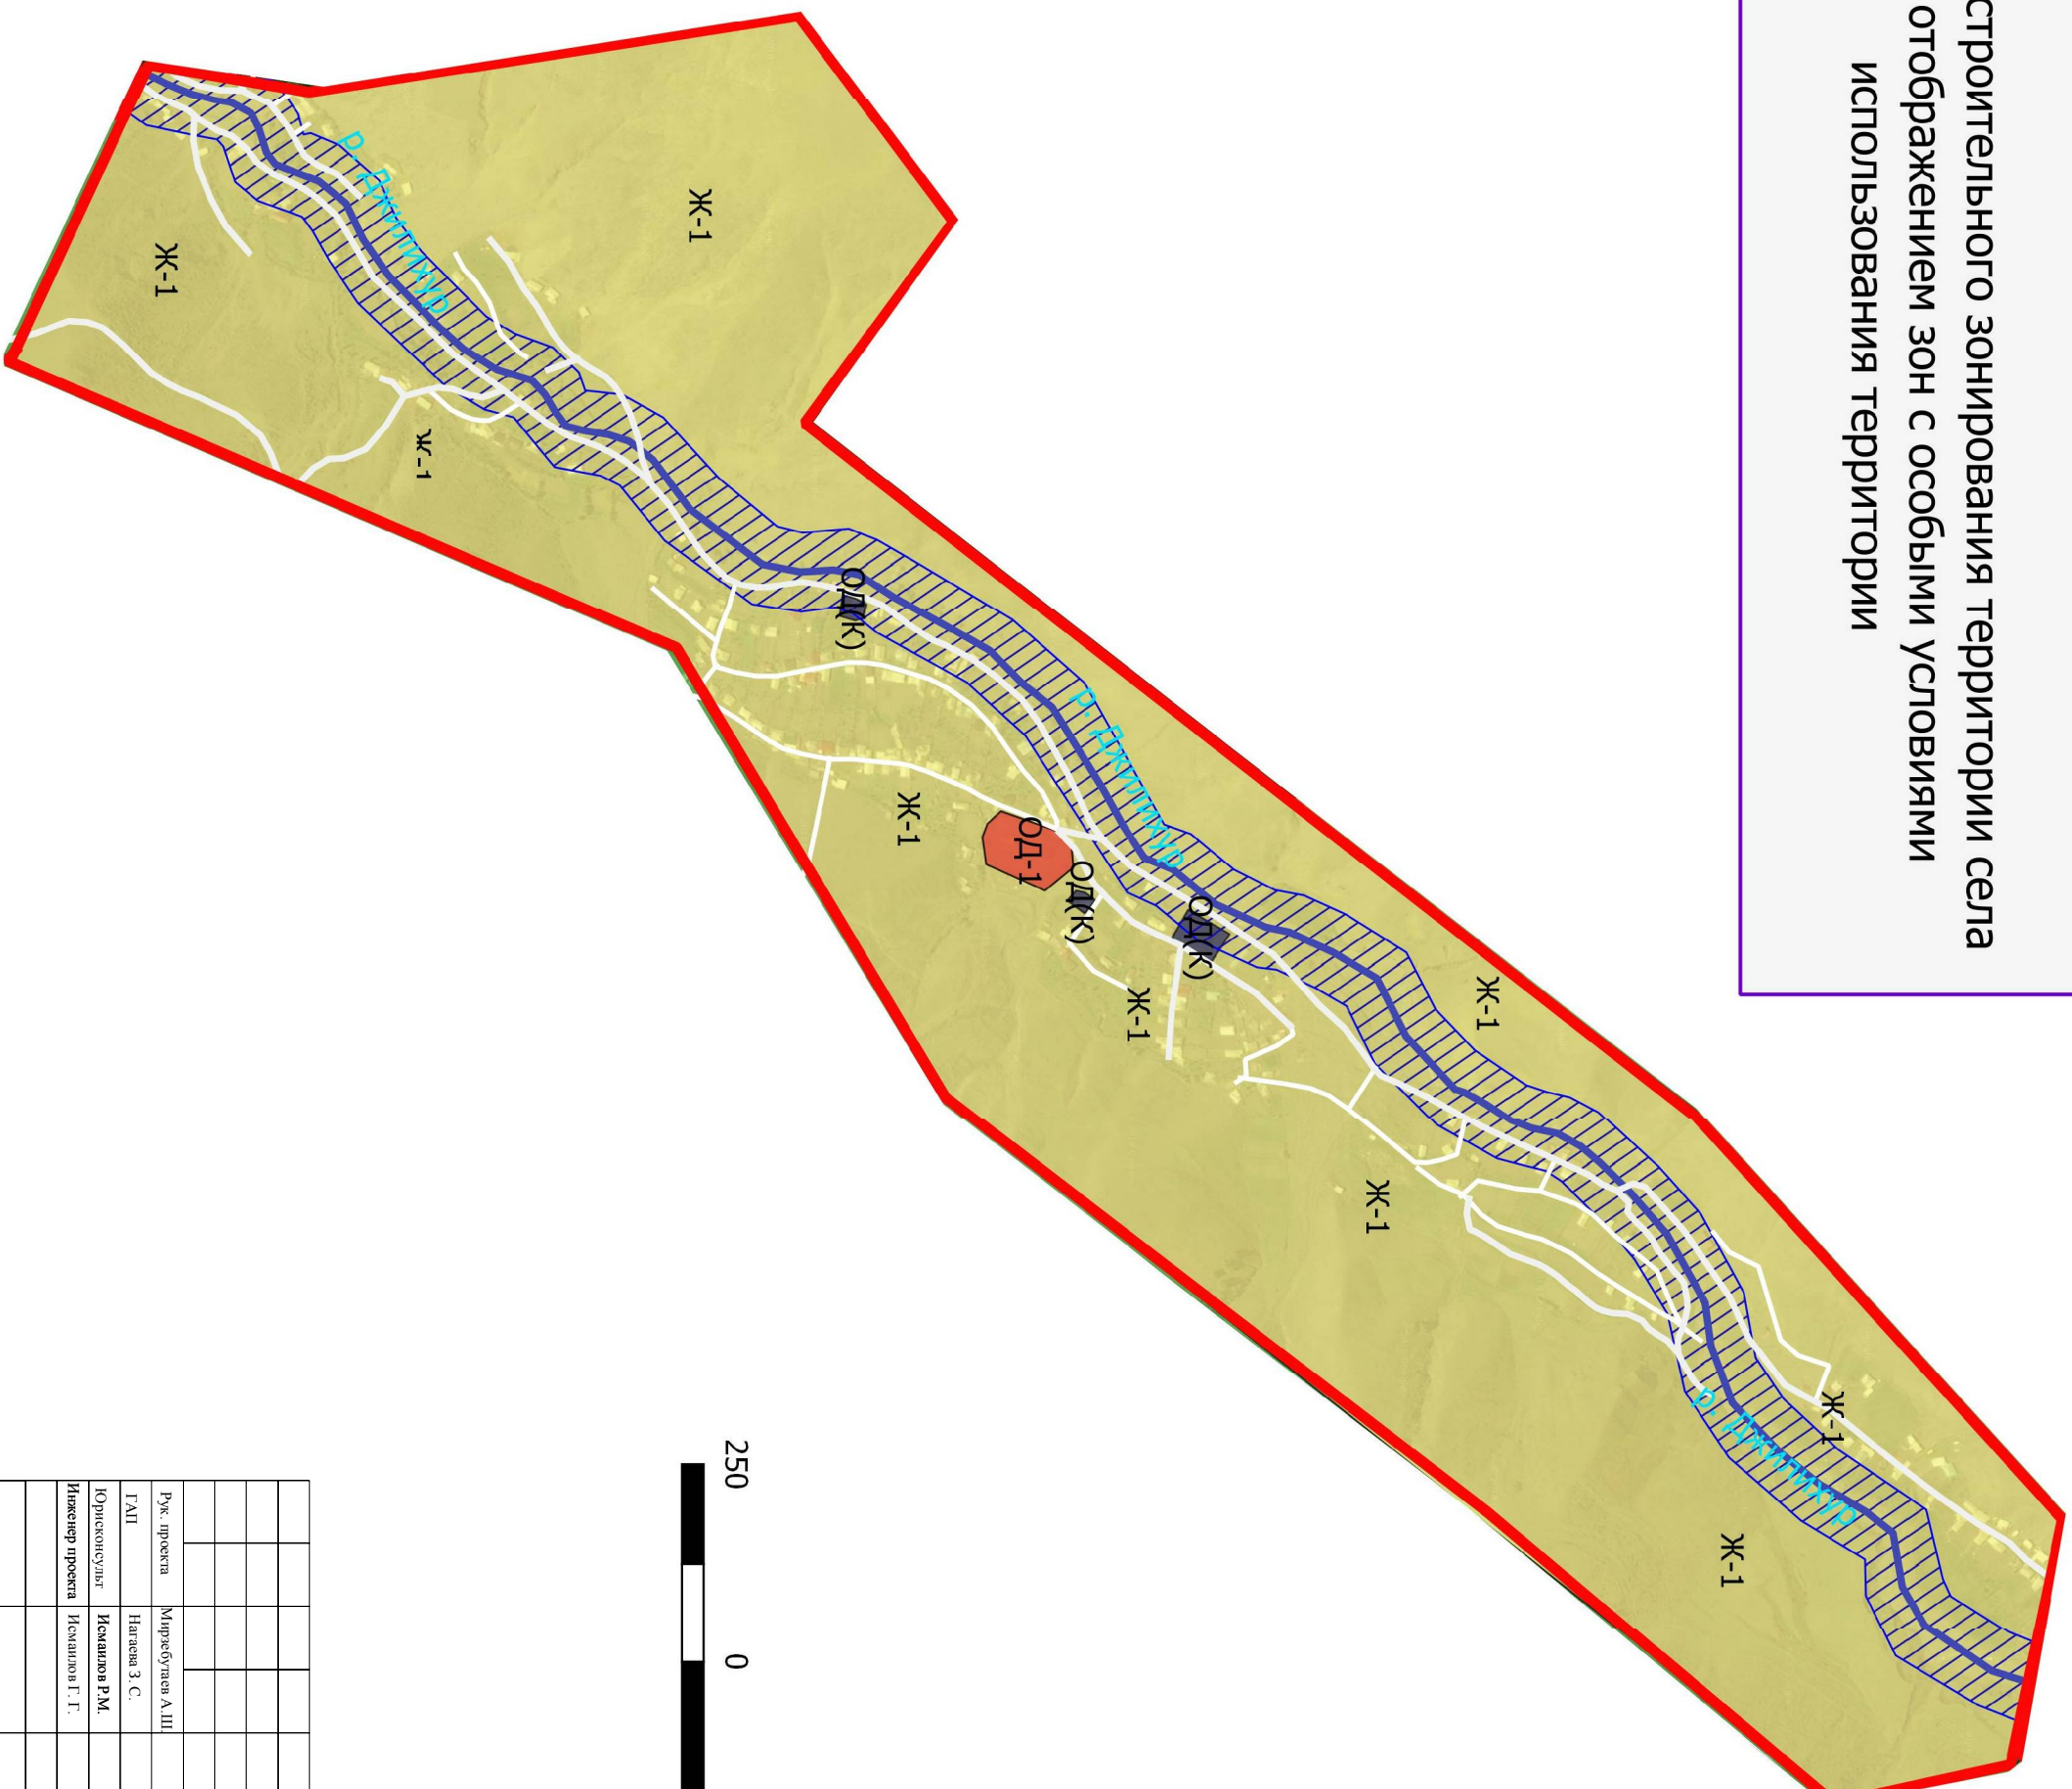

	Дороги
	Ось дорог местного значения
	Виды территориальных зон
	ОД-1 Зона образоват. и дошкольных учрежд.
	ОД(К) Общественно-деловая зона
	Ж-1 Жилая зона
	Границы и иные
	Границы
	Реки
	Водоохранная зона



Муниципальный контракт с администрацией МО "Рудулякский район"			
План землепользования и застройки села Цудлик			
Рук. проекта	Мирзобулатов А.Ш.		
ГАП	Натаев З.С.		
Юриконсульт	Исмаилов Р.М.		
Инженер проекта	Исмаилов Г.Т.		
Муниципальный контракт с администрацией МО "Рудулякский район"		стадия	лист
Карта градостроительного зонирования села Цудлик с отображением зон с особыми условиями использования территории		П	2 4
М 1:5 000		ООО "АЛЪЯНС" 2018 г.	