


Карта градостроительного зонирования территории села Мюхрек с отображением зон с особыми условиями использования территории

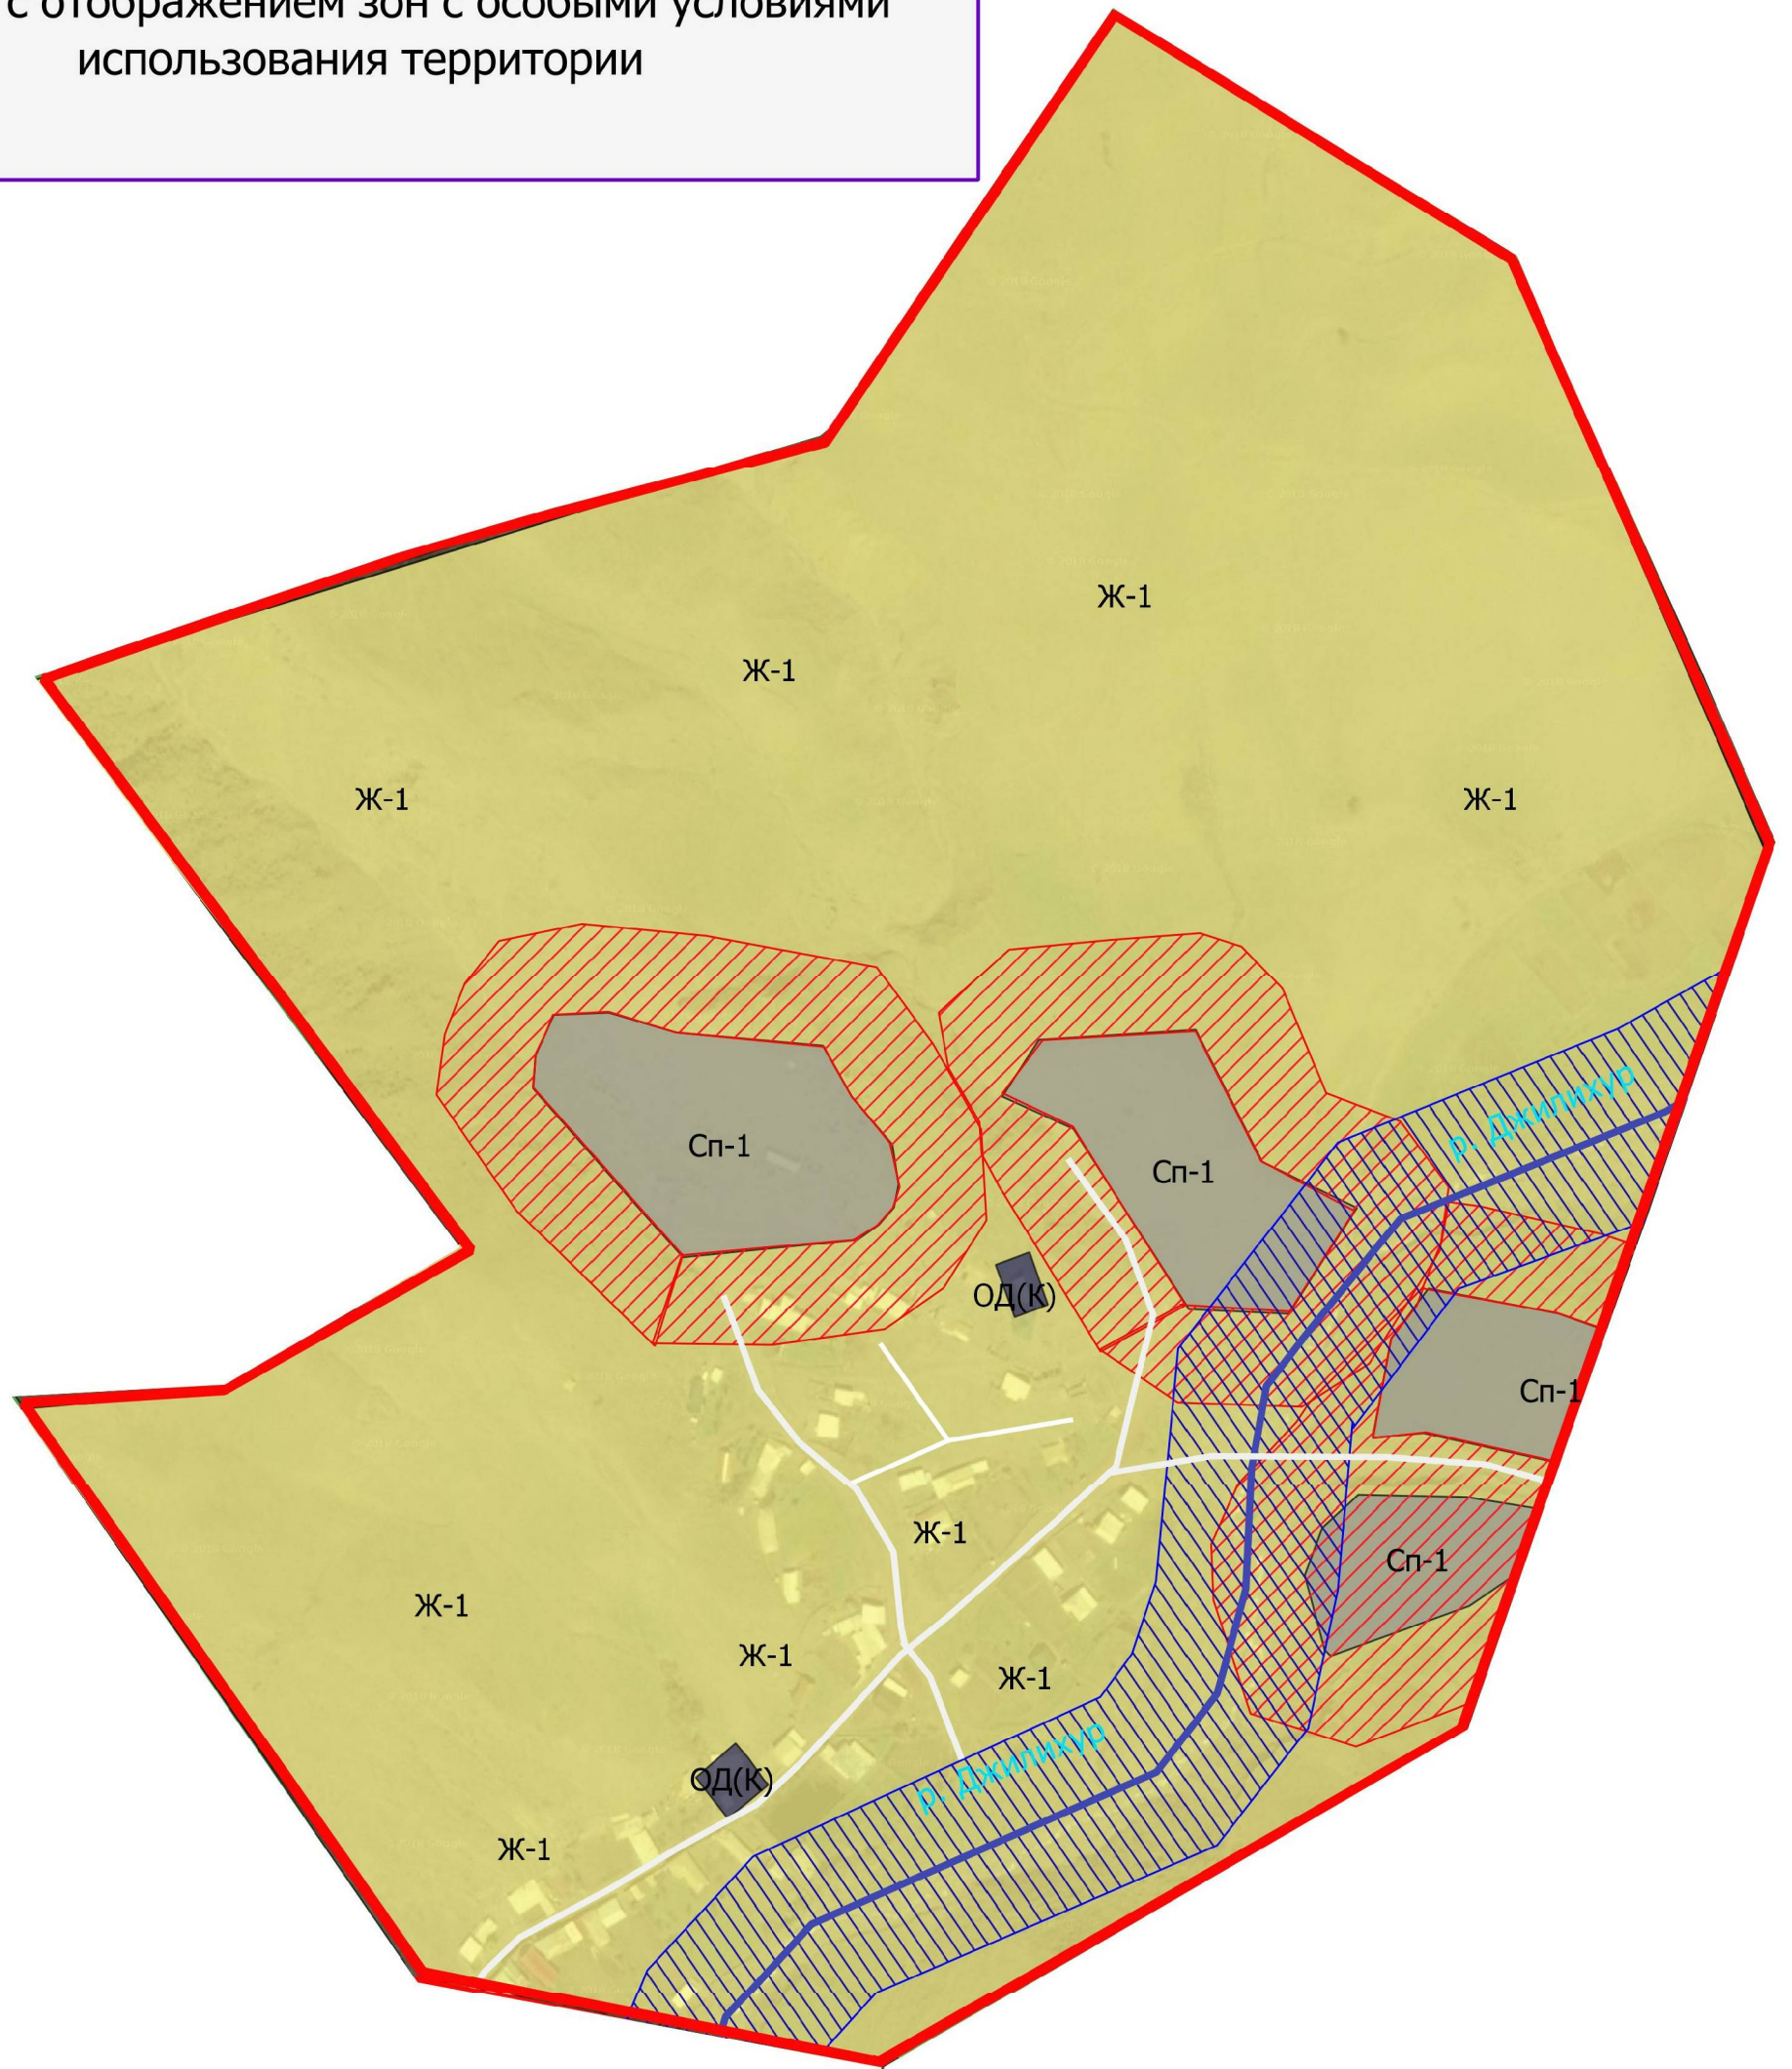

Дороги

Ось дорог местного значения

Виды территориальных зон

Сп-1 Кладбища

ОД(К) Общественно- деловая зона

Ж-1 Жилая зона


Границы и иные

Границы

Реки

Водоохранная зона

Санитарно-защитная зона

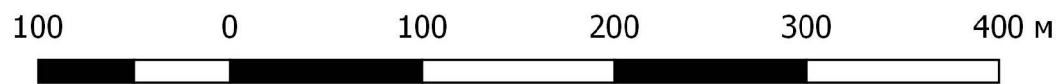

						Муниципальный контракт с администрацией МО "Рутульский район"		
						План землепользования и застройки села Мюхрек		
Рук. проекта	Мирзэбутаев А.Ш.				Карта градостроительного зонирования села Мюхрек с отображением зон с особыми условиями использования территории	стадия	лист	лист
ГАП	Нагаева З. С.					П	3	4
Юрисконсульт	Исмаилов Р.М.							
Инженер проекта	Исмаилов Г. Г.							
					М 1:5 000	ООО "АЛЬЯНС" 2018г		