


Карта градостроительного зонирования территории  
"сельсовет Мюхрекский" с отображением зон с  
особыми условиями использования территории



- Дороги**
- Ось дорог респ. значения
  - Ось дорог местного значения
- Виды территориальных зон**
- СХ Сельскохоз. назначения
  - P-1 Территории общего пользования
  - Сп-1 Кладбища
  - ОД-1 Зона обр. и дошкольных учрежд.
  - ОД(К) Общественно-деловая зона
  - Н - Населенный пункт
- Границы и иные**
- Реки
  - Границы
  - Водоохранная зона
  - Санитарно-защитная зона

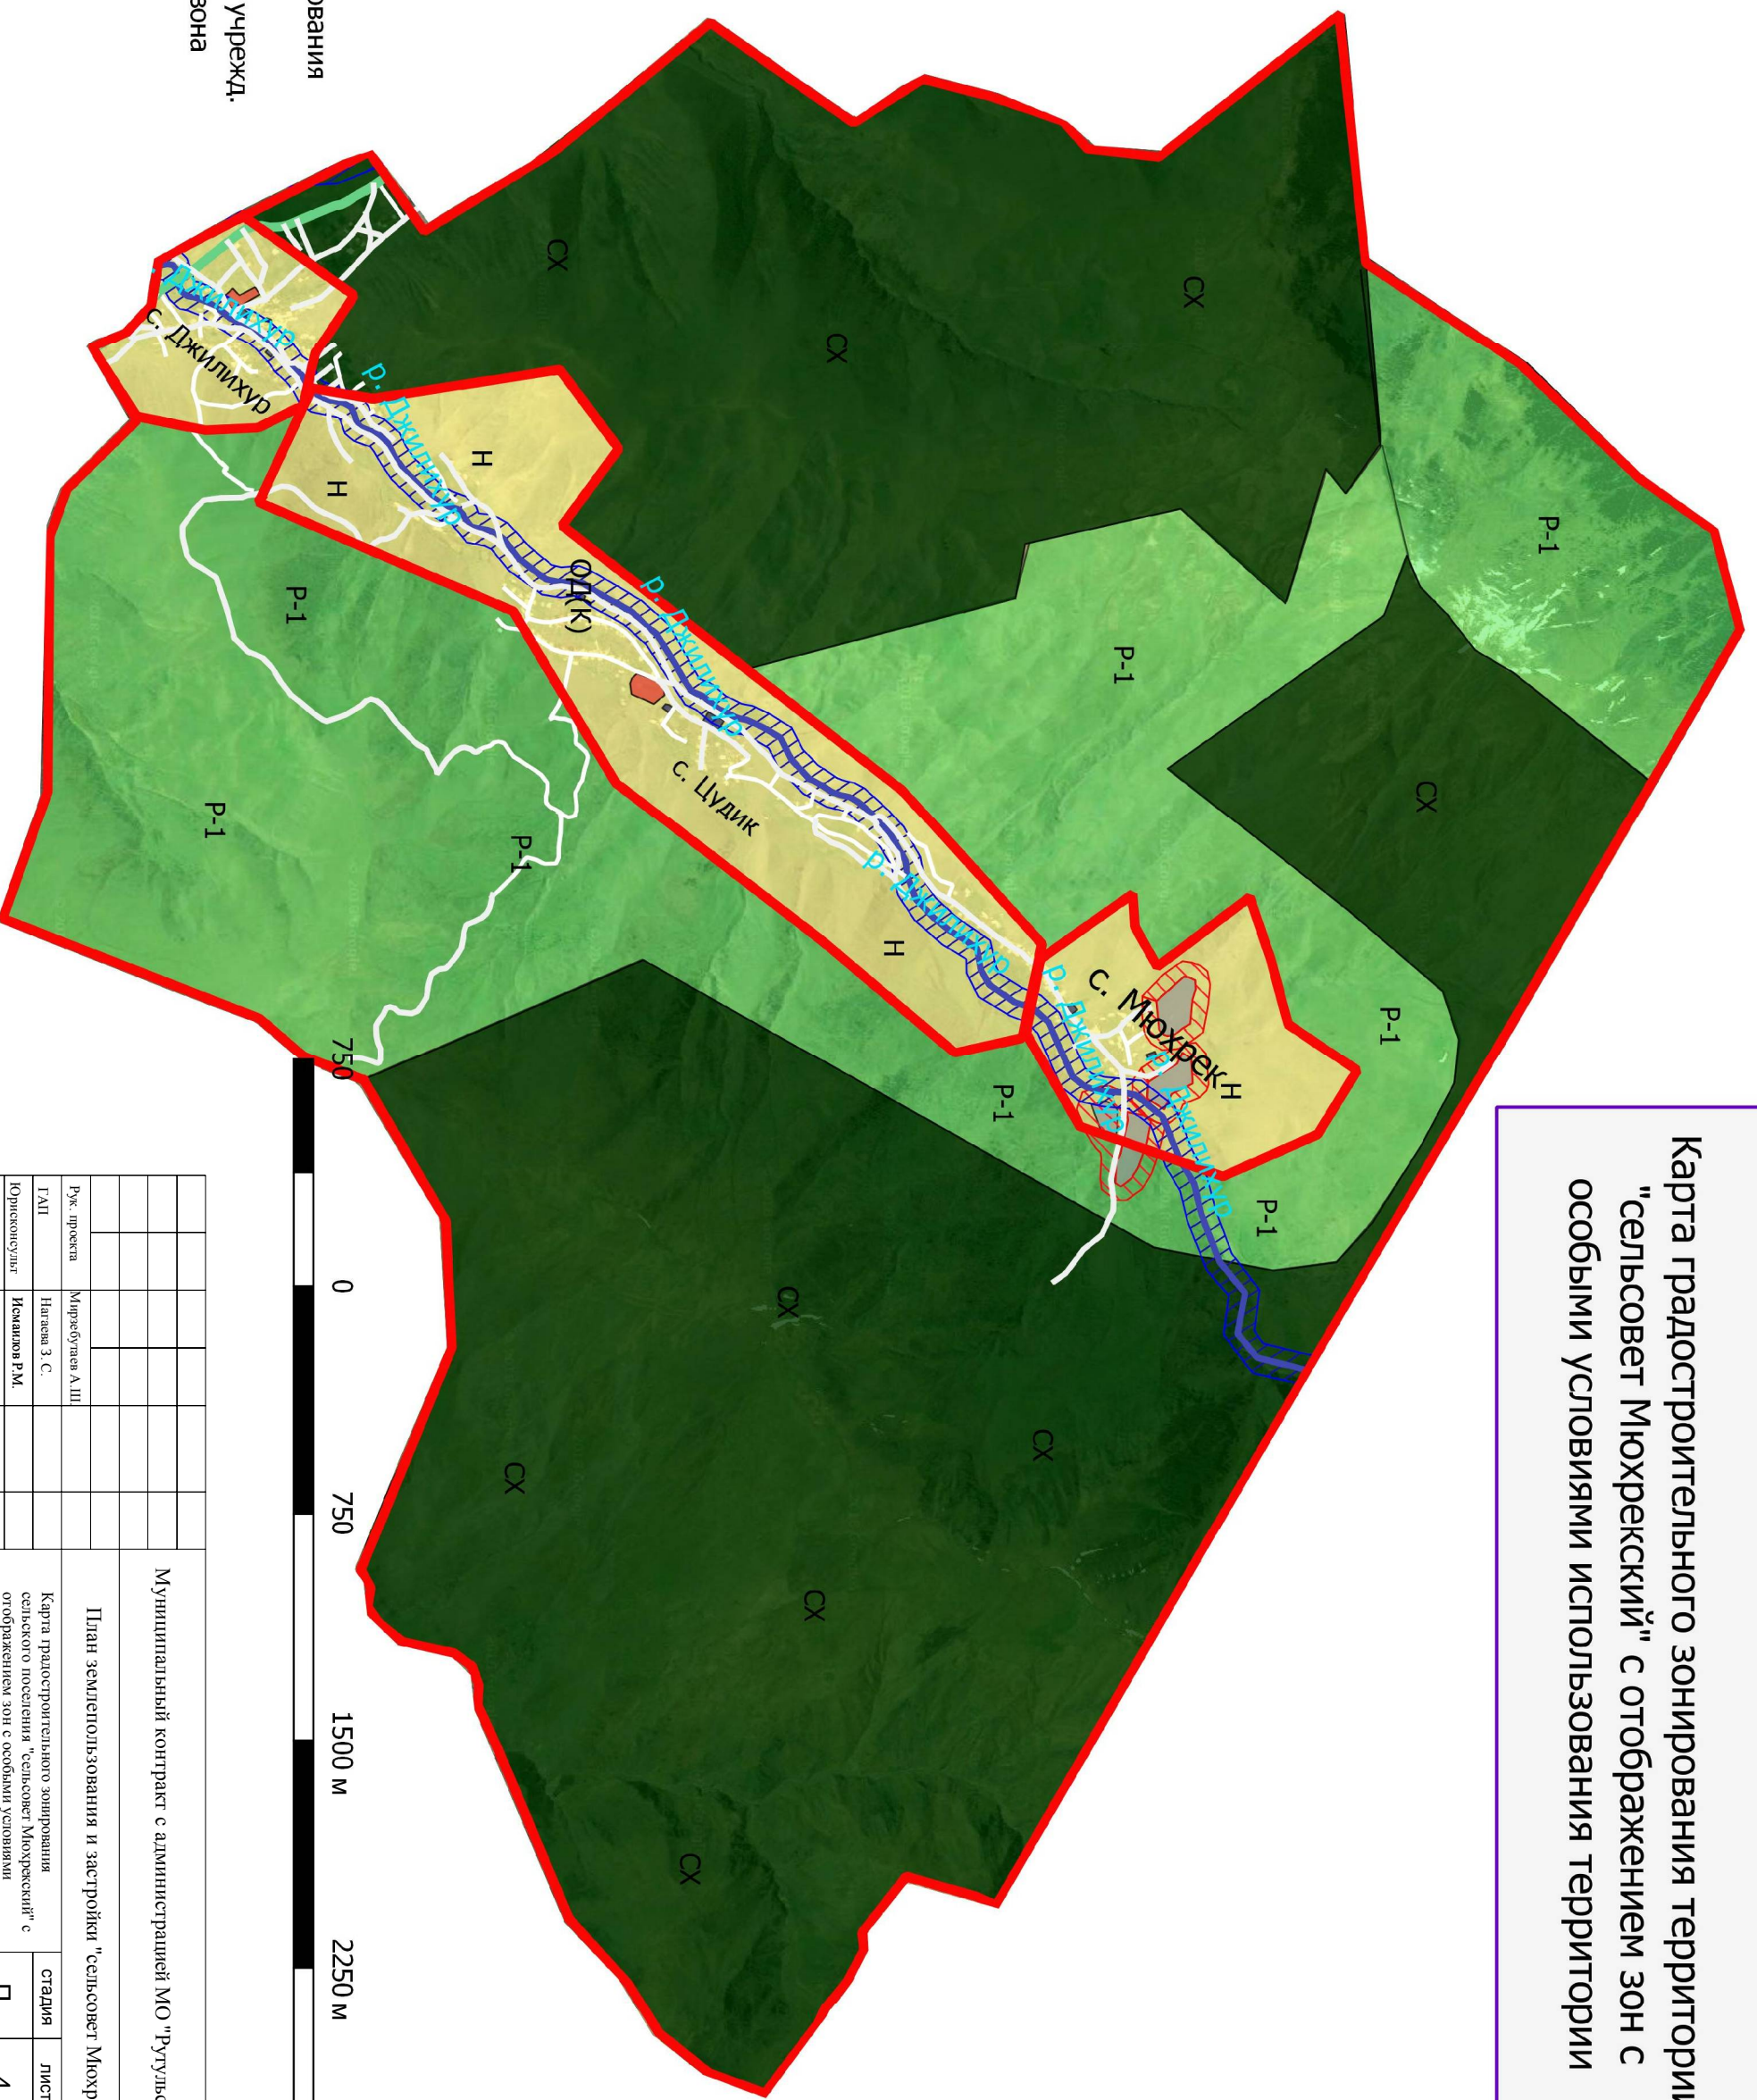

Муниципальный контракт с администрацией МО "Тугулькити район"				
План землепользования и застройки "сельсовет Мюхрекский"		стадия	лист	лист
Рук. проекта	Мирзобулатов А.Ш.			
ГАП	Нагашев З.С.			
Юрисконсульт	Исмаилов Р.М.			
Инженер проекта	Исмаилов Г.Т.	П	4	4
Карта градостроительного зонирования сельского поселения "сельсовет Мюхрекский" с отображением зон с особыми условиями использования территории		М 1:5 000		
		ООО "АДЪЯНС" 2018г.		